



Zarząd Transportu Miejskiego

**Projekt zmiany organizacji ruchu  
na ulicy Bohaterów Westerplatte w Poznaniu  
(dodatkowy przystanek autobusowy)**

URZĄD MIAST POZNAŃ  
Wydział Transportu i Inżynierii  
Oddział Miejskiego Zarządu Ruchu  
61-728 Poznań, ul. 3 Maja 46  
tel. 61 878 15 20, fax: 61 878 15 29  
01

Poznań, marzec 2016 r.





URZĄD MIASTA POZNAŃ  
 Wydział Transportu i Zieleni  
 Oddział Miejskiego Inżyniera Ruchu  
 61-728 Poznań, ul. 3 Maja 46  
 tel. 61 878 15 20, fax: 61 878 15 29  
 01

# PLAN SYTUACYJNY

Projekt stałej zmiany organizacji ruchu  
 na ulicy Bohaterów Westerplatte w Poznaniu  
 Lokalizacja przystanków „Kępińska”


Data  
**03.2016**

Skala  
**1:15 000**

Projektant mgr inż. Tomasz Łapszewicz

Nr rys.  
**1**




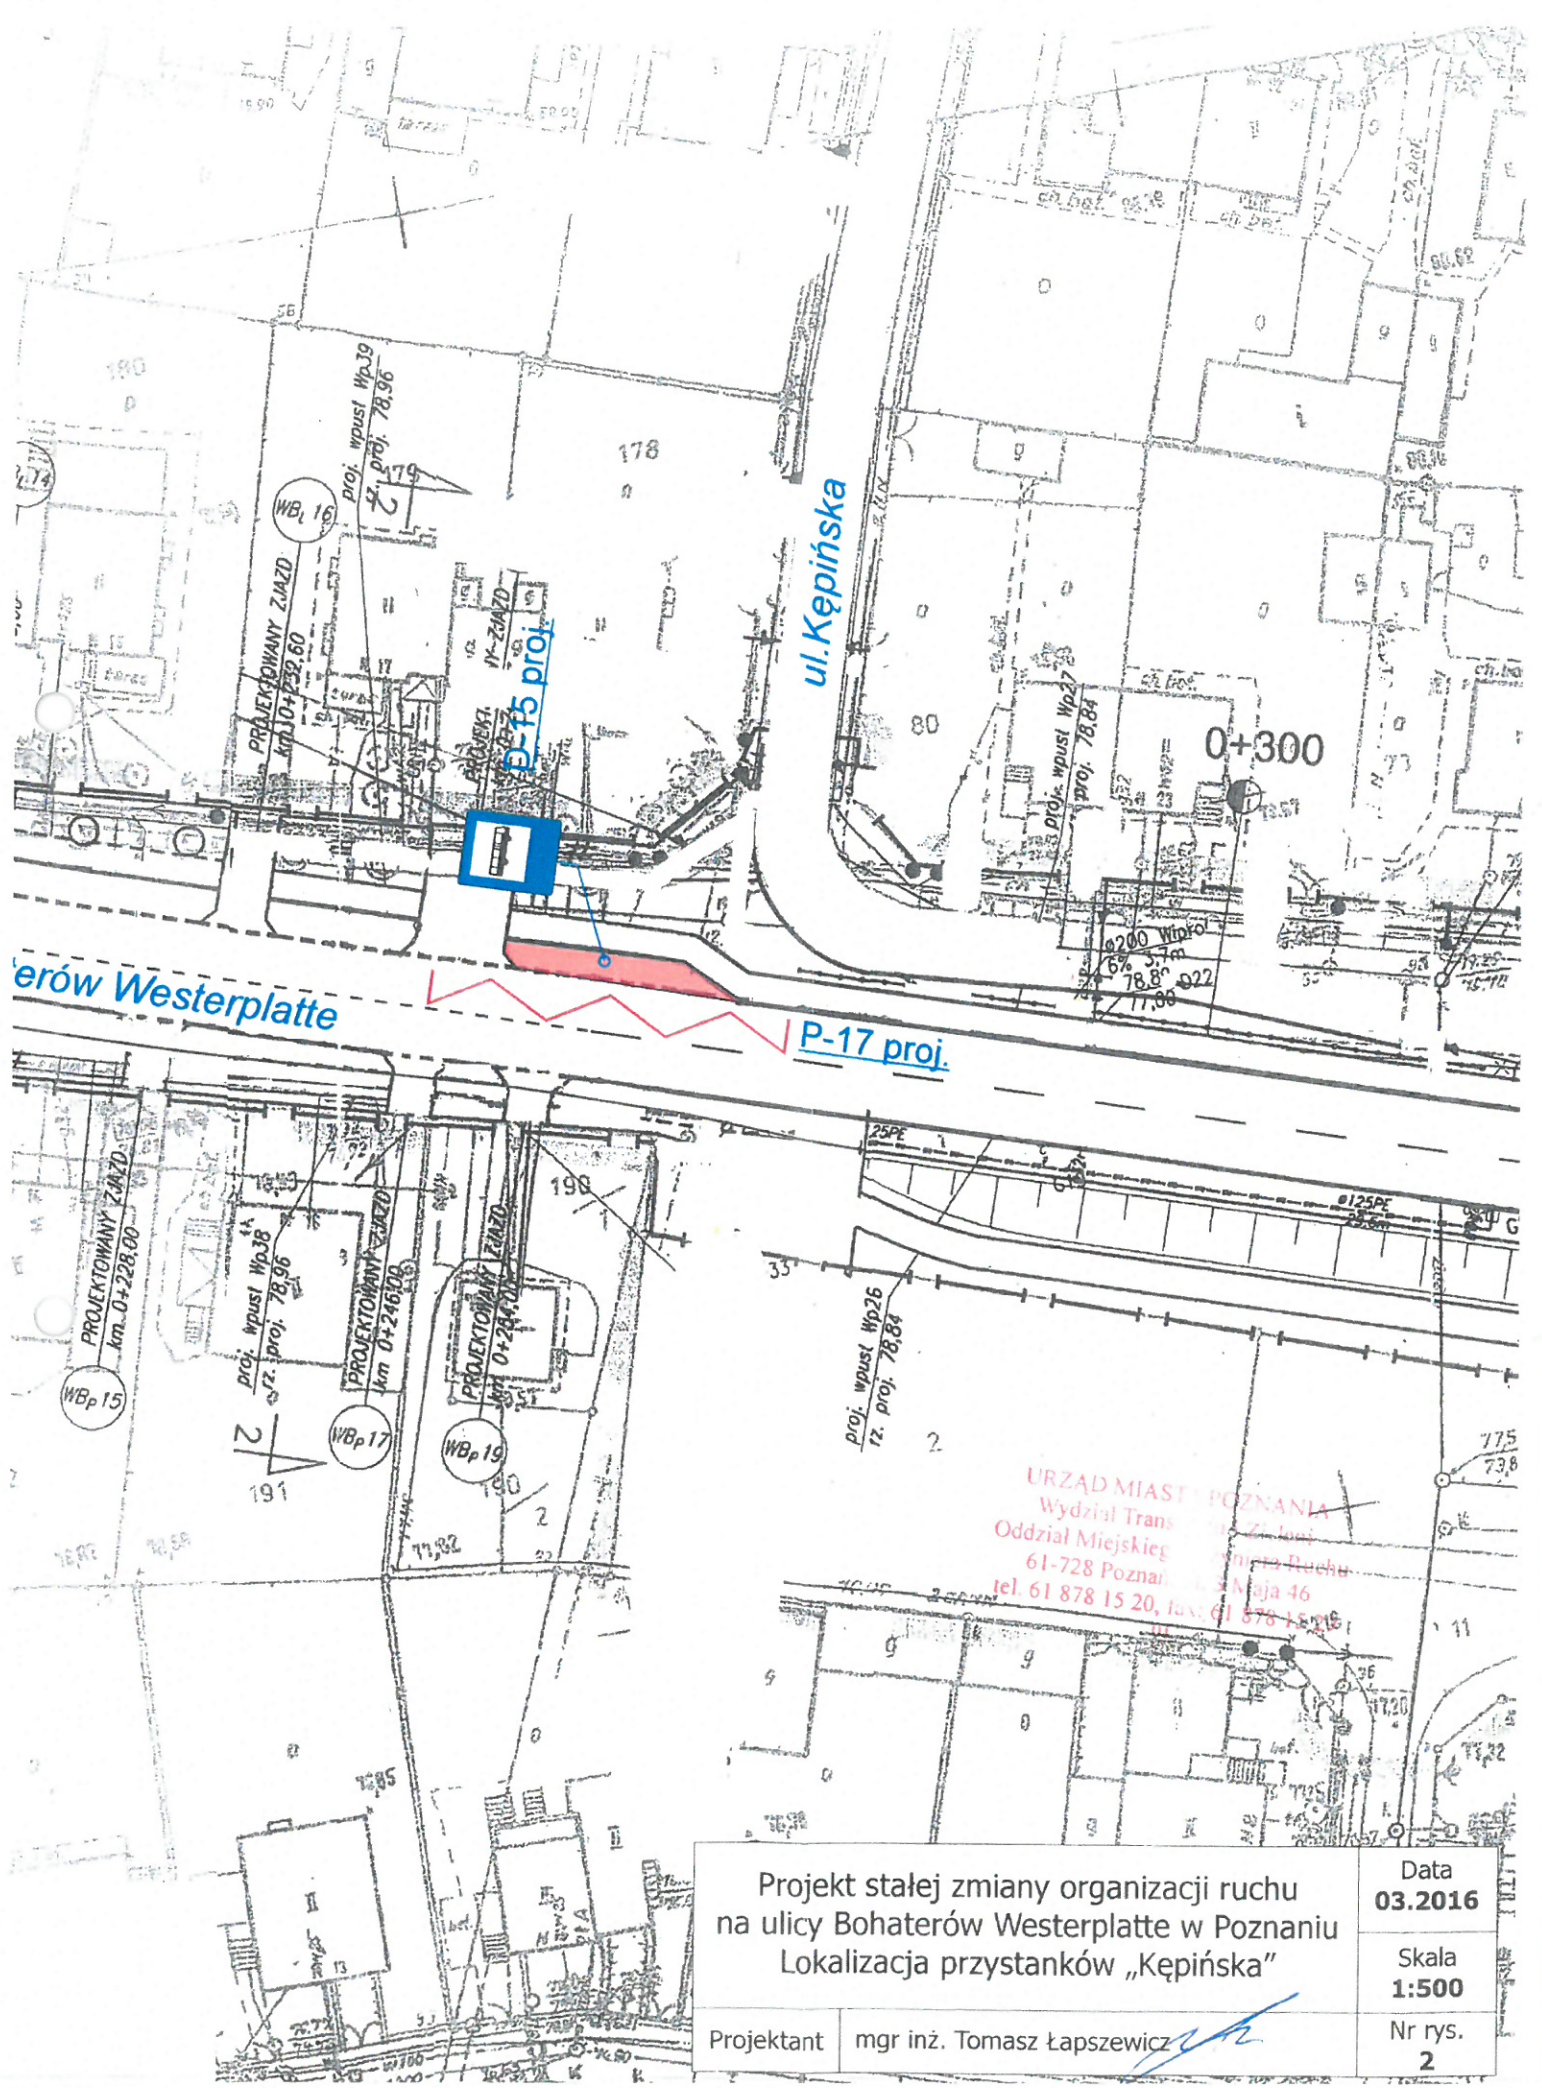

URZĄD MIAST POZNANIA  
 Wydział Transportu i Inżynierii  
 Oddział Miejskiego Inżynierii Ruchu  
 61-728 Poznań, ul. Św. Maja 46  
 tel. 61 878 15 20, fax: 61 878 15 215

Projekt stałej zmiany organizacji ruchu na ulicy Bohaterów Westerplatte w Poznaniu Lokalizacja przystanków „Kępińska”		Data <b>03.2016</b>
		Skala <b>1:500</b>
Projektant	mgr inż. Tomasz Łapszewicz	Nr rys. <b>2</b>



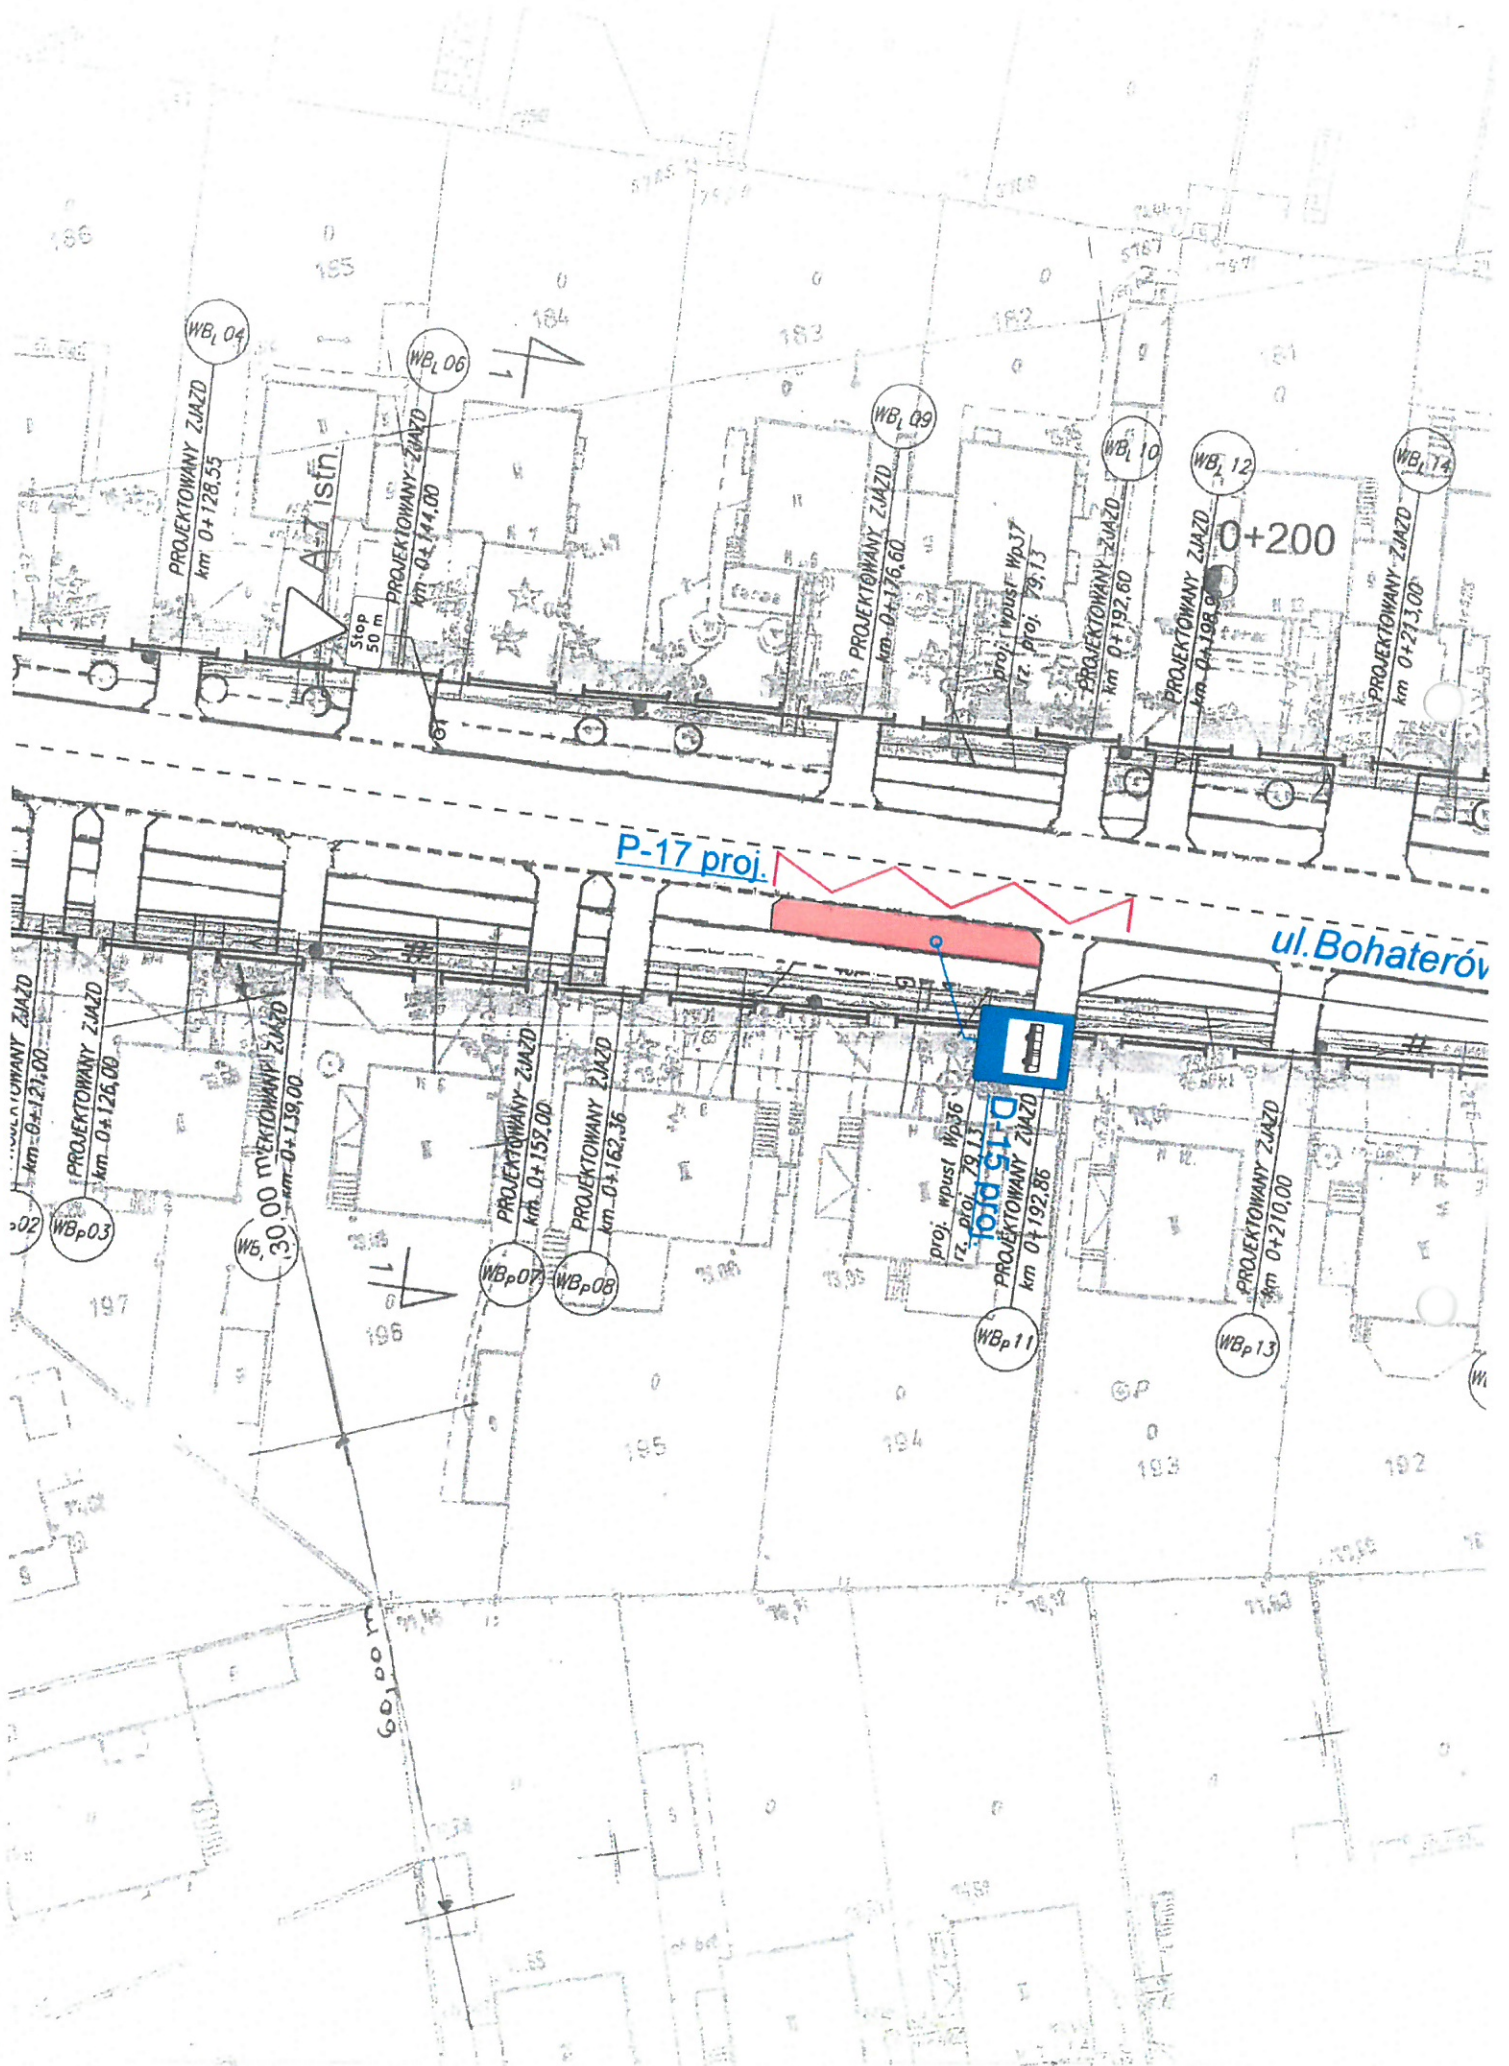

WB, 04  
PROJEKTOWANY ZIAZD  
km 0+128,55

WB, 06  
PROJEKTOWANY ZIAZD  
km 0+144,00

WB, 09  
PROJEKTOWANY ZIAZD  
km 0+176,60

WB, 10  
PROJEKTOWANY ZIAZD  
km 0+192,60

WB, 12  
PROJEKTOWANY ZIAZD  
km 0+198,00

WB, 14  
PROJEKTOWANY ZIAZD  
km 0+213,00

P-17 proj.

ul. Bohaterów

PROJEKTOWANY ZIAZD  
km 0+121,00

PROJEKTOWANY ZIAZD  
km 0+126,00


WB, 30,00  
PROJEKTOWANY ZIAZD  
km 0+139,00

PROJEKTOWANY ZIAZD  
km 0+152,00

PROJEKTOWANY ZIAZD  
km 0+162,36

proj. wpust Wp,36  
rz. proj. 79,73  
WBp, 11  
PROJEKTOWANY ZIAZD  
km 0+192,86

PROJEKTOWANY ZIAZD  
km 0+210,00  
WBp, 13

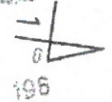

60,00 m



Urząd Miasta Poznania  
Wydział Transportu i Zieleni  
Oddział Miejskiego Inżyniera Ruchu

Poznań, 11 kwietnia 2016 r.

zatwierdzenie nr: TZ-I.7221.1.29.2016

120416 - 863

**Zarząd Transportu Miejskiego**  
**ul. Matejki 59**  
**60-770 Poznań**

Działając na podstawie art. 10 ust. 6 ustawy z dnia 20 czerwca 1997 r. - Prawo o ruchu drogowym (Dz. U. z 2012 r., poz. 1137 ze zm.) oraz Rozporządzenia Ministra Infrastruktury z dnia 23 września 2003 r. w sprawie szczegółowych warunków zarządzania ruchem na drogach oraz wykonywania nadzoru nad tym zarządzaniem (Dz. U. z 2003 r., nr 177, poz. 1729) w związku z przekazanym w dniu 06 kwietnia 2016 r. przez zarządcę drogi wnioskiem dotyczącym stałej organizacji ruchu na podstawie projektu sporządzonego przez Pana Tomasza Łapszewicza, po zasięgnięciu opinii Zarządu Dróg Miejskich w Poznaniu (pismo: RI.401.1.53.2016 z dnia 04 kwietnia 2016 r.) oraz wprowadzeniu następujących zmian/uwag:

1. Minimalna długość linii przystankowej P-17 powinna wynosić 30m.
2. Znaki D-15 należy ustawić w połowie peronu.

## **ZATWIERDZAM STAŁĄ ORGANIZACJĘ RUCHU**

nazwa i adres obiektu: ul. Bohaterów Westerplatte

w związku z: wyznaczeniem przystanków autobusowych.


**Zgodnie z § 8 ust. 7 w./wym. rozporządzenia określam termin, w którym powinna zostać wprowadzona zatwierdzona stała organizacja ruchu: do 30 czerwca 2016 r.**

## **POUCZENIE**

1. Zgodnie z § 12 ust. 1 w./wym. rozporządzenia jednostka wprowadzająca organizację ruchu zawiadamia organ zarządzający ruchem, zarząd drogi oraz właściwego komendanta Policji o terminie jej wprowadzenia, co najmniej na 7 dni przed dniem wprowadzenia organizacji ruchu, składając pismo osobiście lub przesyłając je na poniższe adresy:

- 1) Urząd Miasta Poznania, Wydział Transportu i Zieleni, Oddział Miejskiego Inżyniera Ruchu, ul. 3 Maja, 61-728 Poznań,

- 2) Zarząd Dróg Miejskich w Poznaniu, ul. Wilczak 16, 61-623 Poznań,
  - 3) Komenda Miejska Policji w Poznaniu, ul. Szylinga 2, 60-787 Poznań.
- 2. W przypadku braku zawiadomienia w w./wym. terminie traci ważność zatwierdzona organizacja ruchu o czym organ zarządzający ruchem informuje zarząd drogi.**
3. W terminie do 14 dni od dnia wprowadzenia organizacji ruchu, Wydział Transportu i Zieleni UMP, Oddział Miejskiego Inżyniera Ruchu przeprowadzi kontrolę wykonania zadań technicznych wynikających z realizacji projektu.
- 4. Niniejsze uzgodnienie nie stanowi podstawy do zajęcia pasa drogowego.**
- W celu uzyskania zezwolenia na zajęcie pasa drogowego należy wystąpić do Zarządu Dróg Miejskich w Poznaniu z wnioskiem o udzielenie zezwolenia na zajęcie pasa drogowego dotyczącego prowadzenia robót w pasie drogowym.

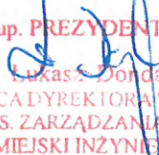Z up. PREZYDENTA MIASTA  
  
Lukasz Bondajewski  
Z-CIA DYREKTORA WYDZIAŁU  
DS. ZARZĄDZANIA RUCHEM  
MIEJSKI INŻYNIER RUCHU

Do wiadomości:

1. Zarząd Dróg Miejskich w Poznaniu

Sporządził: Maciej Teresiak (tel. 61 878 15 26)

Urząd Miasta Poznania  
Wydział Transportu i Zieleni  
Oddział Miejskiego Inżyniera Ruchu


Poznań, 19 kwietnia 2016 r.

TZ-I.7221.1.29.2016

**Zarząd Transportu Miejskiego  
ul. Matejki 59  
60-770 Poznań**

W nawiązaniu do zatwierdzenia nr TZ-I.7221.1.29.2016 z dnia 11 kwietnia 2016 r. informujemy, że zatwierdzona stała organizacja ruchu powinna zostać wprowadzona w terminie do 30 września 2016 r.

Pozostałe zapisy zatwierdzenia TZ-I.7221.1.29.2016 pozostają bez zmian.

Z up. PREZYDENTA MIASTA  
  
Miejska  
Z-CA MIEJSKIEGO INŻYNIERA RUCHU

Otrzymują:

1. Zarząd Dróg Miejskich w Poznaniu (dot. ul. Bohaterów Westerplatte)
2. Komenda Miejska Policji w Poznaniu

Sporządził: Maciej Teresiak (tel. 61 878 15 26)

