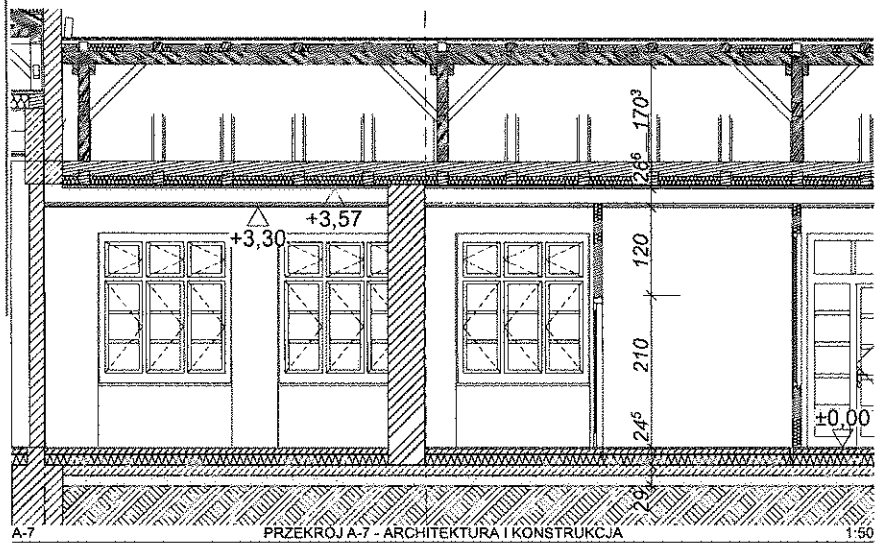

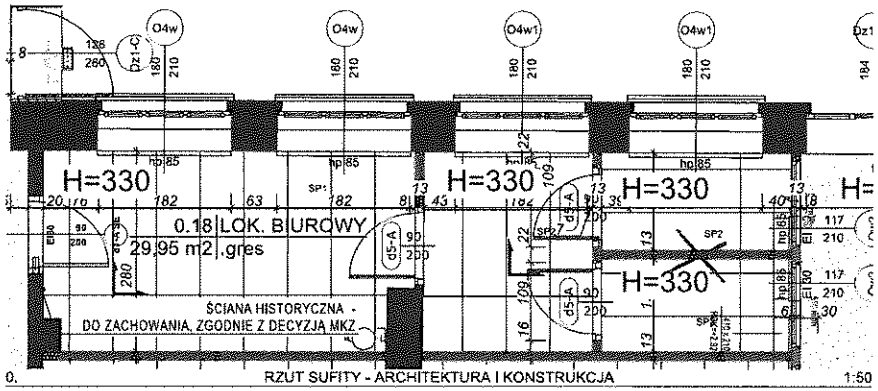

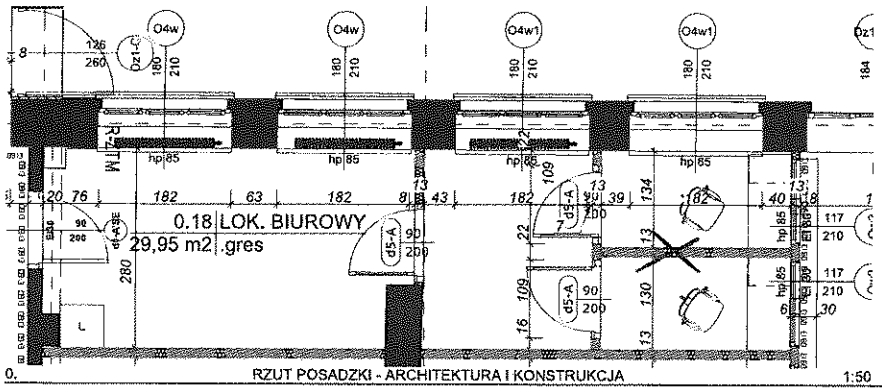

BUDYNEK PODLEGA OCHRONIE KONSERWATORSKIEJ NA PODSTAWIE:

- Wpis do rejestru zabytków nr A208 decyzją z dnia 4 listopada 1978r.

przez Miejskiego Konserwatora Zabytków w Poznaniu- indywidualny wpis obiektu;

- Wpis do rejestru zabytków nr A239 decyzją z dnia 6 października 1982r.

- przedmiotowy obiekt znajduje się w obrębie zespołu urbanistyczno-architektonicznego najstarszych dzielnic miasta Poznania.

PODRĘCZNIK TECHNICZNY I PROJEKTOWY NAJEMCY

PRZEBUDOWA DWORCA KOLEJOWEGO POZNAŃ ZACHODNI

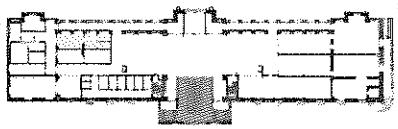

LEGENDA do modelu

PRZYKŁADOWY PRODUCENT (LUB MATERIAŁY RÓWNOWAŻNE O PARAMETRACH TECHNICZNYCH NIE GORSZYCH NIŻ PODANE W PROJEKCIE ZAPEWNIAJĄCE ROZWIĄZANIA SYSTEMOWE)

SUFITY

SP1	sufit kasetonowy 60x120	kolor biały
SP2	sufit kasetonowy 60x60	kolor biały
SP3	sufit gładki akustyczny	kolor biały

do modelu

ŚCIANY

- Ściana istniejąca zewnętrzna 70 cm
- Ściana istniejąca zewnętrzna 55 cm
- Ściana działowa projektowana: -tynk cementowo-wapienny -bloczki ceramiczne 12 cm -tynk cementowo wapienny
- Ściana szklana - witryna według opracowania detalu
- Słup żelbetowy

UWAGI:

WSZYSTKIE NAZWY UŻYTE W PROJEKCIE STANOWIĄ INFORMACJĘ O PARAMETRACH URZĄDZEŃ I MATERIAŁÓW, WYKONAWCA PRZED ROZPOCZĘCIEM BUDOWANIEM PRZEDSTAWI KARTY MATERIAŁOWE Z ZAŁĄCZENIEM WSZELKICH DOKUMENTÓW POTWIERDZAJĄCYCH ICH PARAMETRY TECHNICZNE I HIGIENICZNE, MATERIAŁY I URZĄDZENIA INNE NIŻ UŻYTE W PROJEKCIE PODLEGAJĄ AKCEPTACJI GŁÓWNEGO PROJEKTANTA ORAZ WYMAGAJĄ ROZPATRZENIA DOKUMENTACJI ZAMIENNEJ KTÓRA PODLEGA UZGODNIENIU Z GŁÓWNYM PROJEKTANTEM

INWESTYCJA: Przebudowa dworca kolejowego Poznań Zachodni	NR PROJEKTU: 113
ADRES INWEST.: ul. Głogowska 15, 60-702 Poznań	
INWESTOR: Polskie Koleje Państwowe Spółka Akcyjna ul. Szczęśliwicka 62 Warszawa 00-973	
BRANŻA: ARCHITEKTURA	
FAZA: PROJEKT WykonawczY	
DATA: 09 - 2016 r.	

PAS PROJEKT
PAS PROJEKT Sp. z o.o.
ul. Plantowa 5,
05-830 Nadarzyn
TEL: (022) 739-90-35 FAX: (022)739-79-05 www.pasprojekt.com

ZESPÓŁ AUTORSKI	IMIĘ I NAZWISKO	NR UPR.	PODPIS
PROJEKTOWAŁ:	mgr inż. arch. Małgorzata Golenko	MAZ/0499	
OPRACOWAŁ:	mgr inż. arch. Sławomir Golenko		
	mgr inż. arch. Łukasz Miszdziarz		
	mgr inż. arch. Agata Puch		
	mgr inż. arch. Mariusz Przytuła		
SPRAWDZ.	mgr inż. arch. Katarzyna Langhans	MAZ/316/12	

UWAGA: PROJEKT CHRONIONY PRAWEM AUTORSKIM. PROJEKT ARCHITEKTONICZNY JEST PROJEKTEM NADRZĘDNYM WOBEC INNYCH ROBÓT BRANŻOWYCH I Z PROJEKTANTAMI BRANŻOWYMI NIEMAJĄCYMI Z PROJEKTANTEM GENERALNYM PRZED WYKONANIEM*

RODZAJ RYSUNKU: POMIESZCZENIE BIUROWE

TREŚĆ RYSUNKU: ARCHITEKTURA I KONSTRUKCJA	SKALA: 1:50
NR RYSUNKU: PAS - 113 - PW - A - KP - Nr18 - 01	REWIZJA: