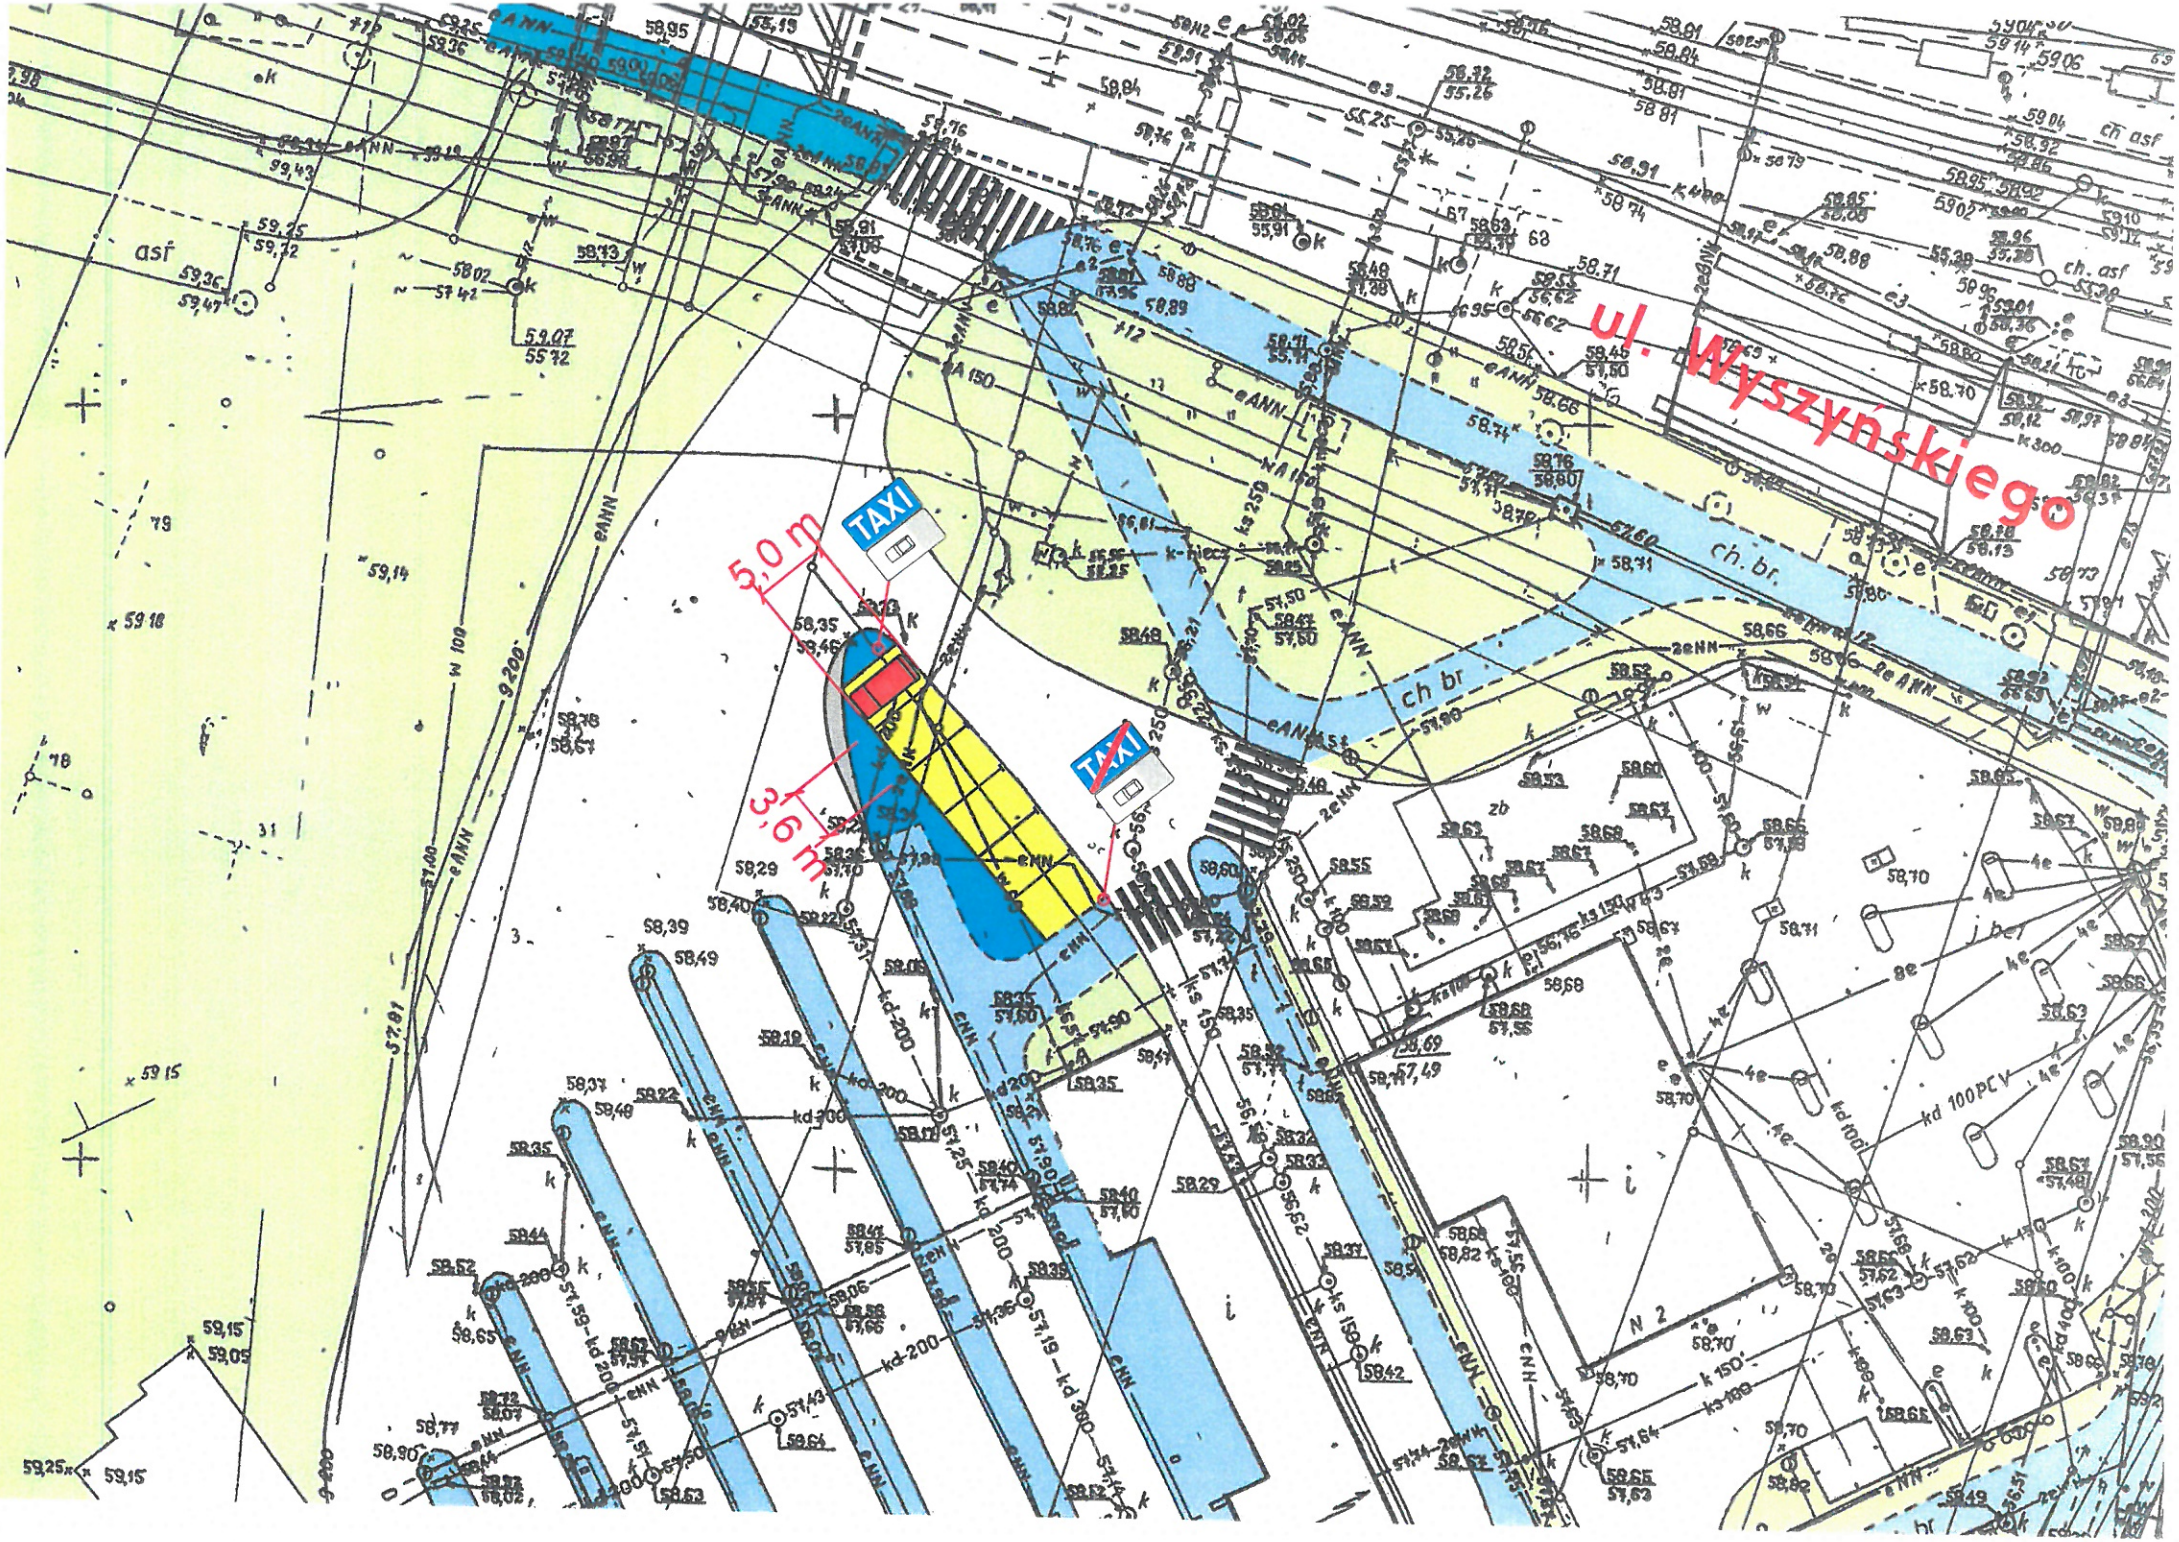
ul. Wyszyńskiego
TAXI
5,0 m
TAXI
3,6 m