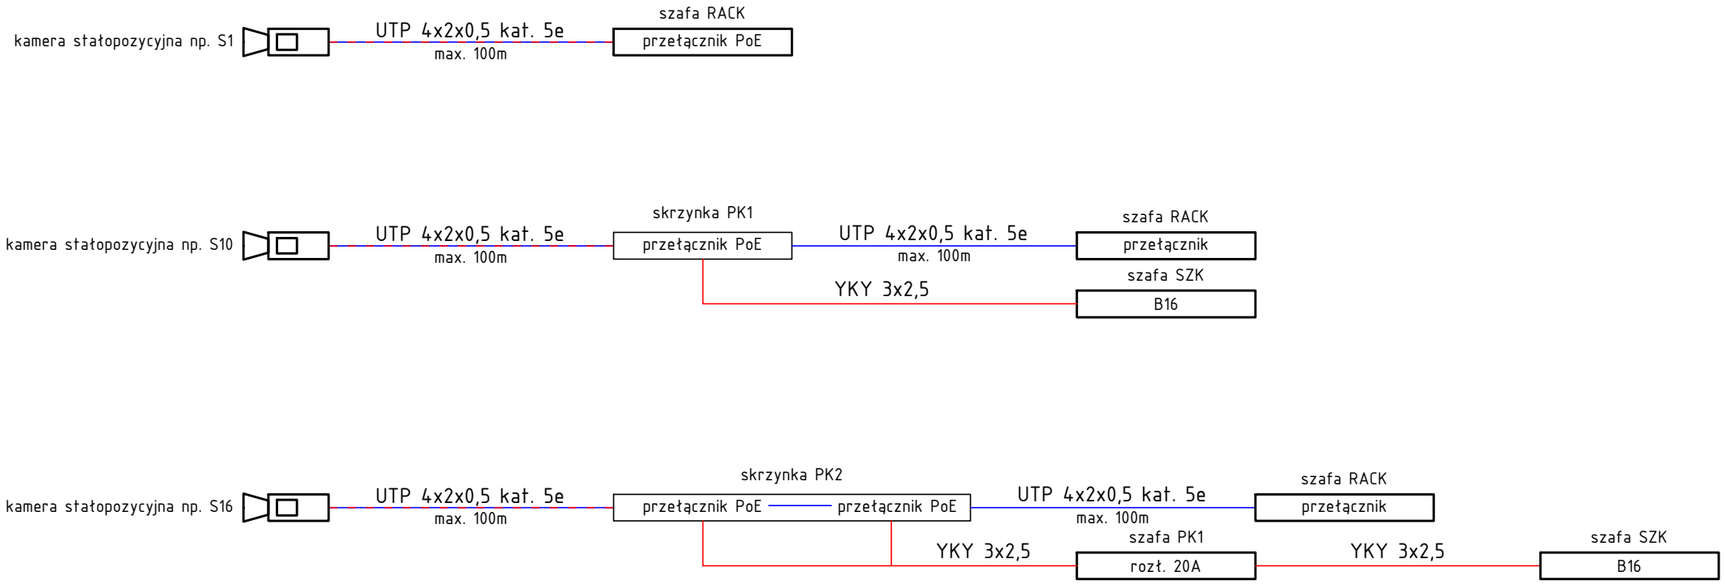

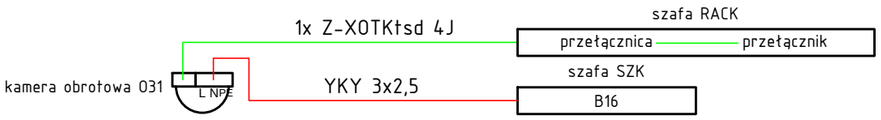

STANLUKS
SP. Z O. O.

STANLUKS Sp. z o. o.
ul. Newtona 6d/XIp, 60-161 Poznań
tel./fax. 61 221 70 14,
e-mail: biuro@stanluks.pl
www.stanluks.pl

Inwestor	Miasto Poznań Zarząd Transportu Miejskiego; ul. Matejki 59; 60-770 Poznań				
Inwestycja	Monitoring wizyjny dworca autobusowego Jana III Sobieskiego w Poznaniu. Aktualizacja projektu.				
Treść rysunku	**Schemat ogólny. Sposoby transmisji i zasilania kamer.**				
Stadium	Projekt budowlano-wykonawczy.				
Branża	Elektryczna			DATA	NR RYS.
Projektował	JAKUB WRÓBLEWSKI 15/18	WKP/0255/ /POOE/15		06.2018	**E-5**
Opracował				SKALA	
Opracował				---	
Sprawdził	STANISŁAW ŁUKASIEWICZ	400/82/PW			